


- Ⓐ 大黒幕
- ① SP、照明バトン(100K)
- Ⓑ 道具バトン(60K)
- ② 照明バトン(60K)
- Ⓒ 道具バトン(60K)
- ③ 照明バトン(60K)
- ④ 照明バトン(60K)
- Ⓔ SPバトン(100K)
- Ⓕ 道具バトン
- ⑤ 照明バトン(60K)
- ⑥ 照明バトン(60K)
- Ⓖ 道具バトン(60K)
- ⑦ 照明バトン(60K)

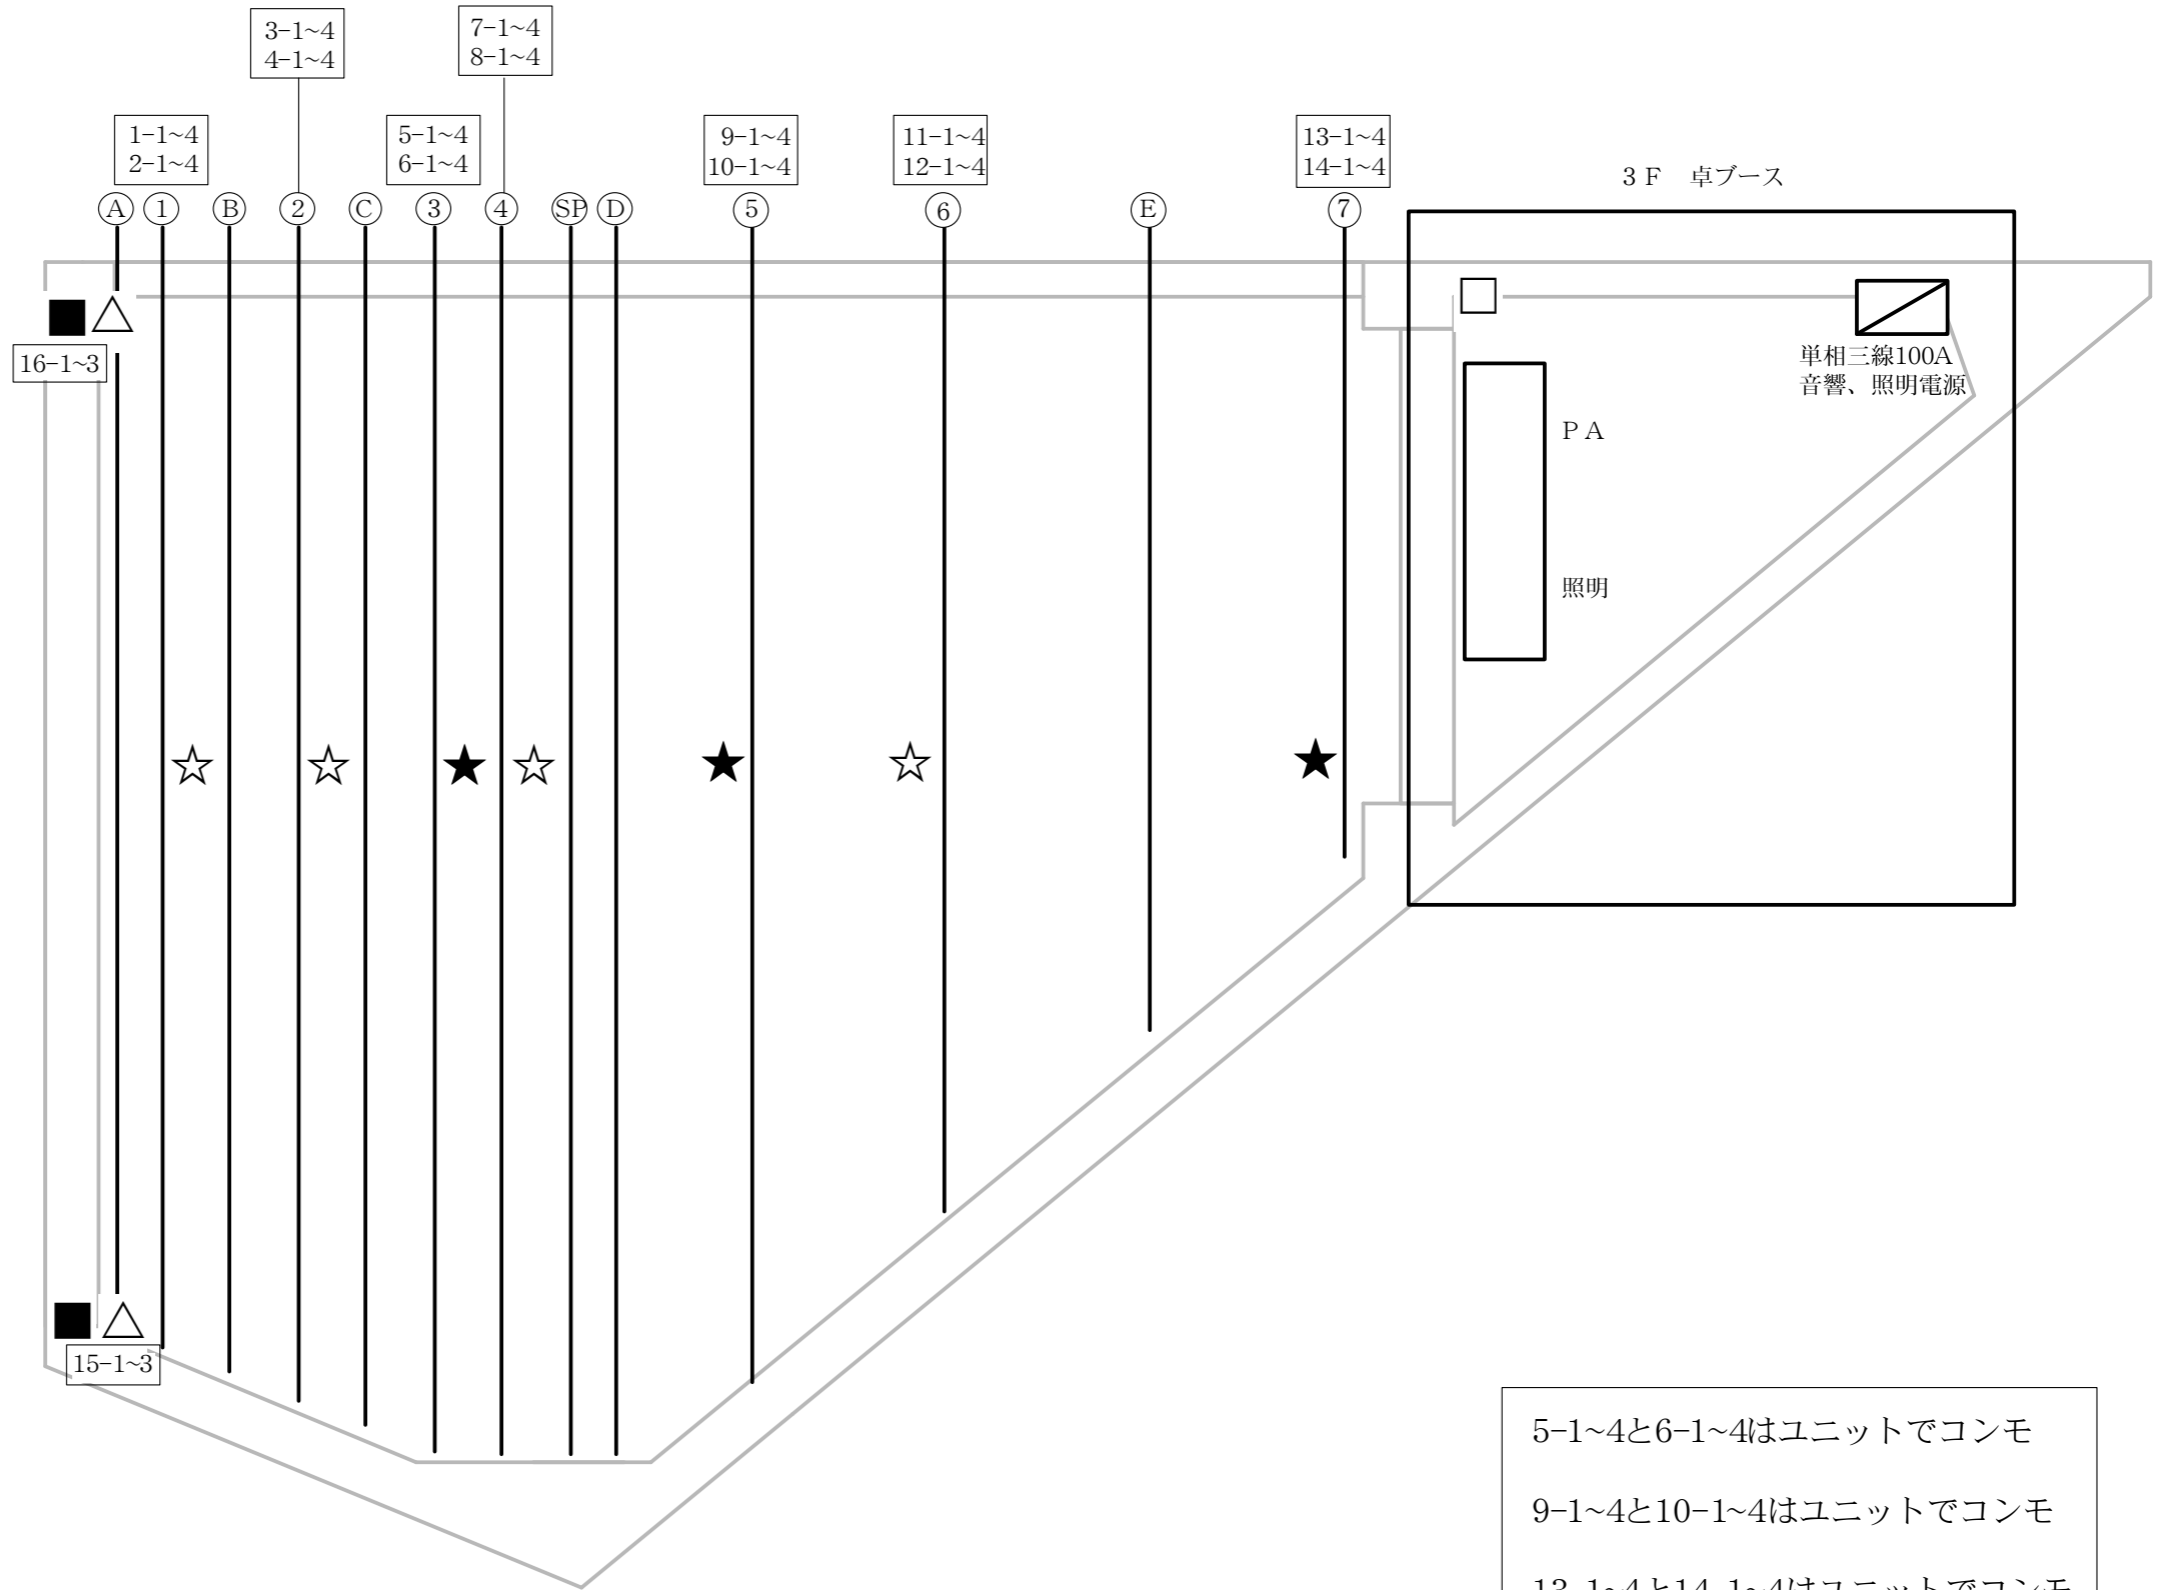

電源はMAXで音響、照明で単相三線100Aです。
照明で単相三線75Aのブレーカーがついています。

5-1~4と6-1~4はユニットでコンモ
 9-1~4と10-1~4はユニットでコンモ
 13-1~4と14-1~4はユニットでコンモ
 15-2,3と16-2,3はユニットでコンモ

調光回路

- ☆ 調光回路
バトン
1.5A×8回路
平行コンセント
- ★ 調光回路
バトン
1.5A×4回路
平行コンセント
- △ 調光回路
ステージ
1.5A×3回路
平行コンセント
うち2回路上下コンモ

音響電源

- 音響電源
卓ブース
1.5A×4回路
平行コンセント
3極
- 音響電源
ステージ
1.5A×1回路
平行コンセント
3極